Mehrfamilienhaus
Albisblick 19
6319 Allenwinden, Baar

Eingangsgeschoss/ Untergeschoss
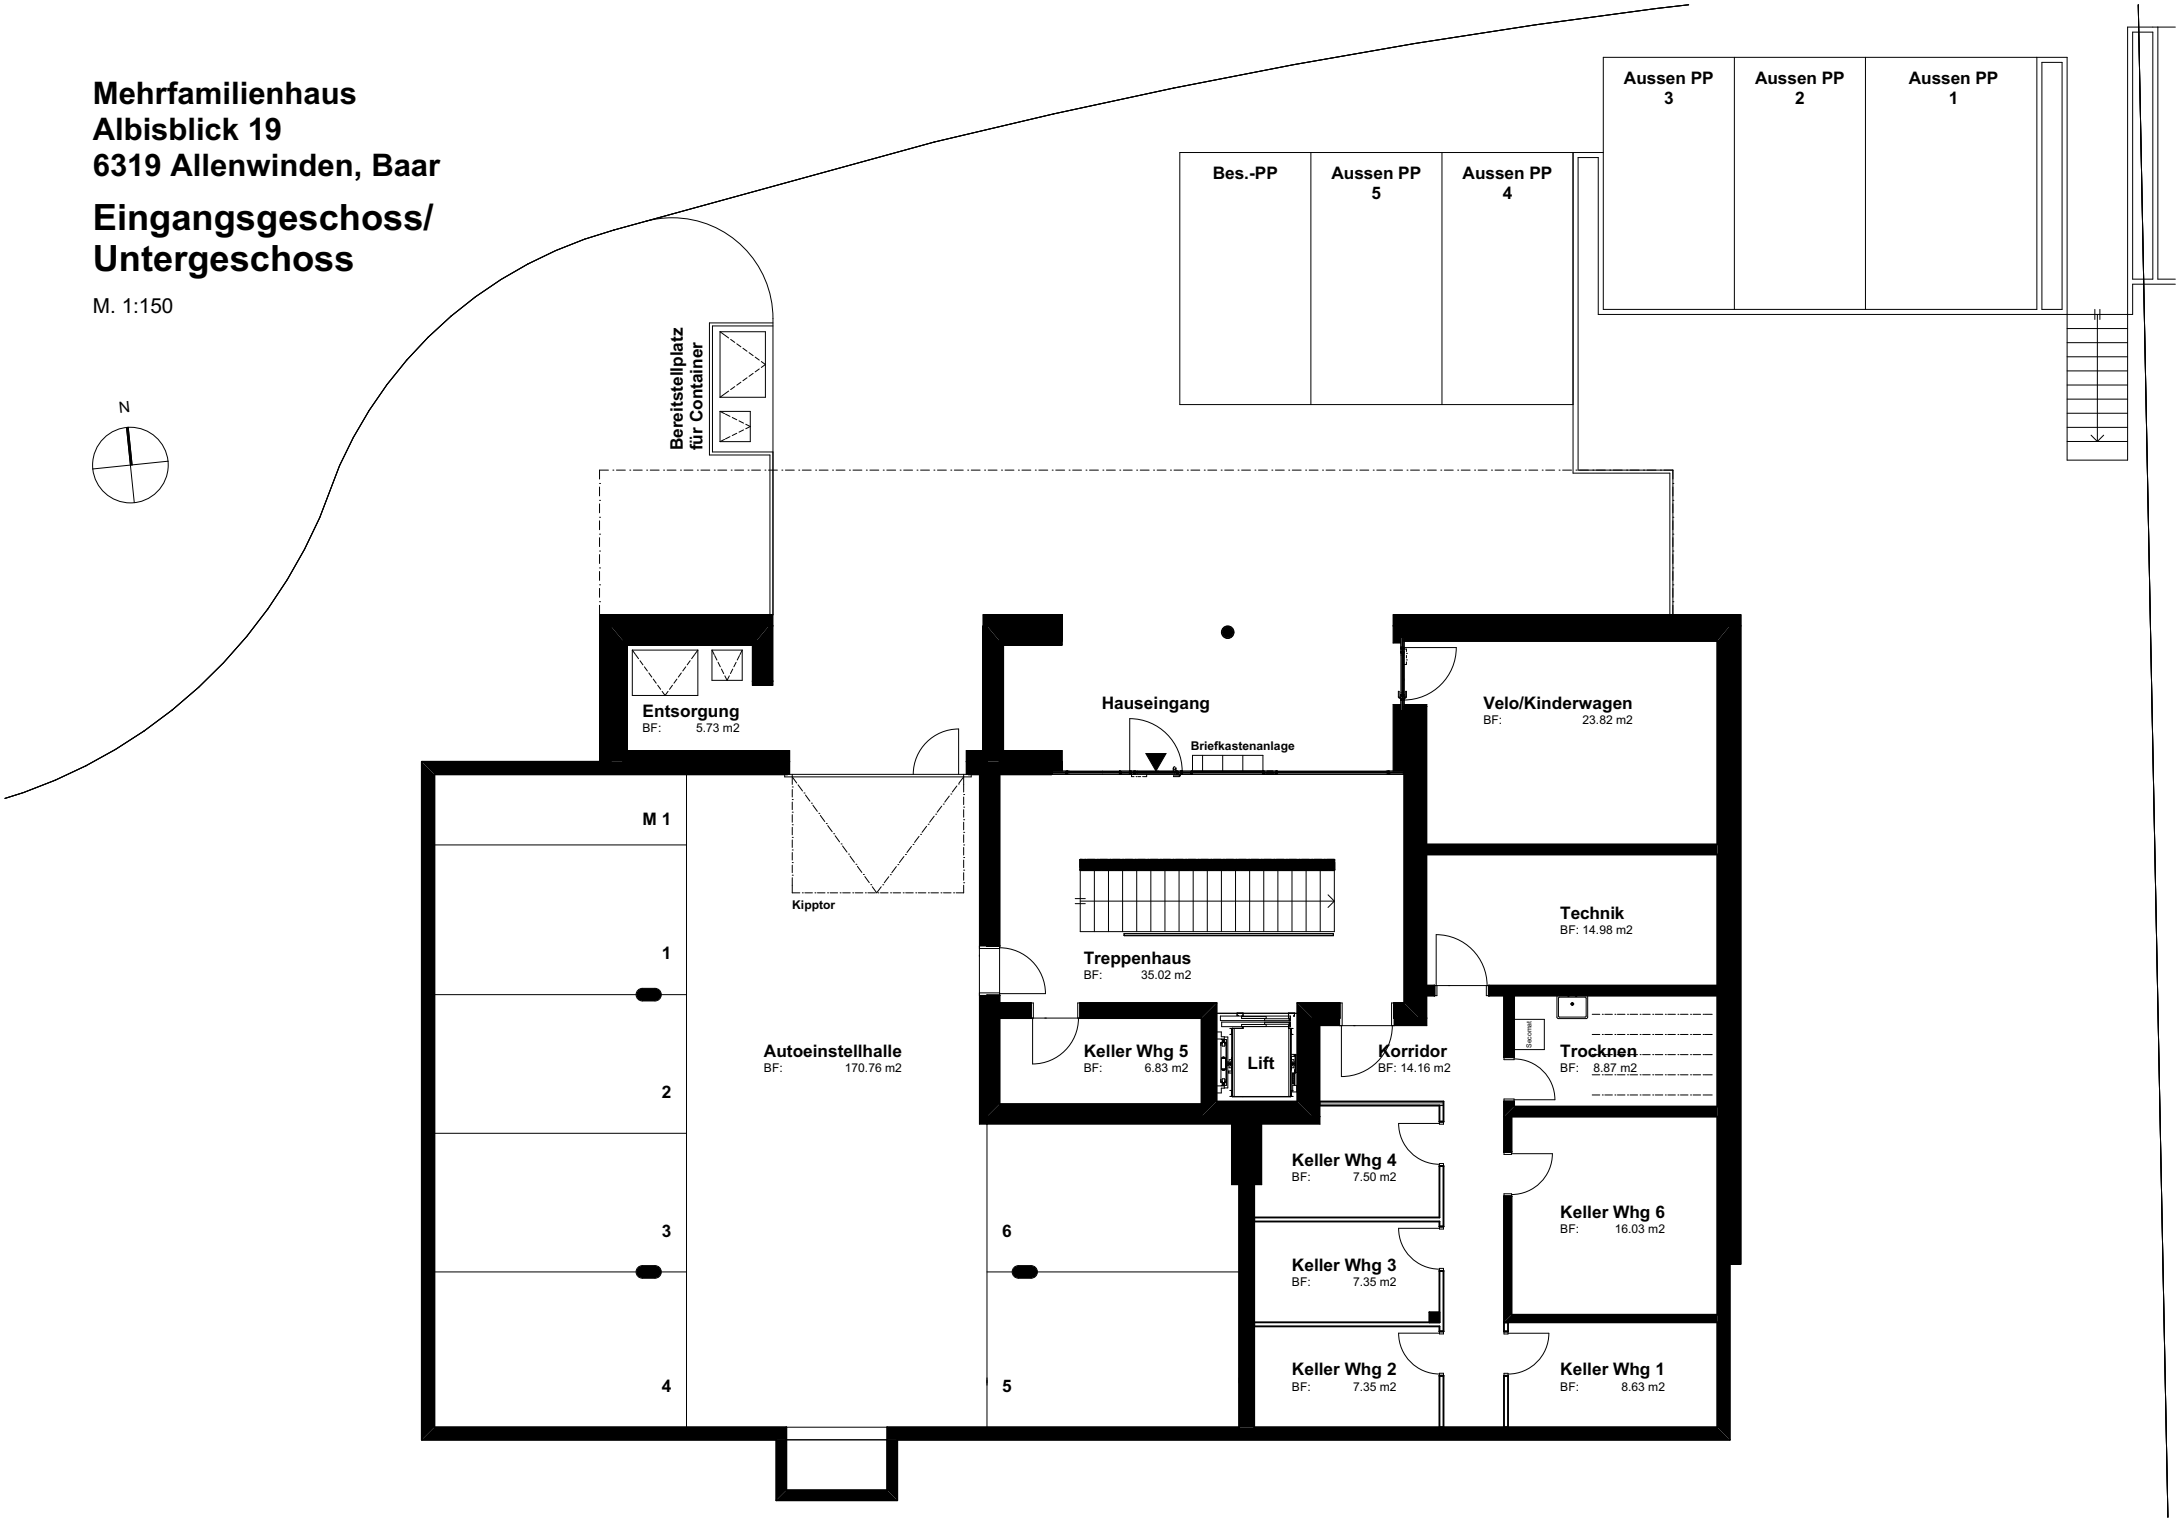
M. 1:150